



OPERE COMPARATIVE

PIANO TERRA

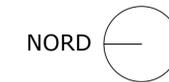

via Monte Santo

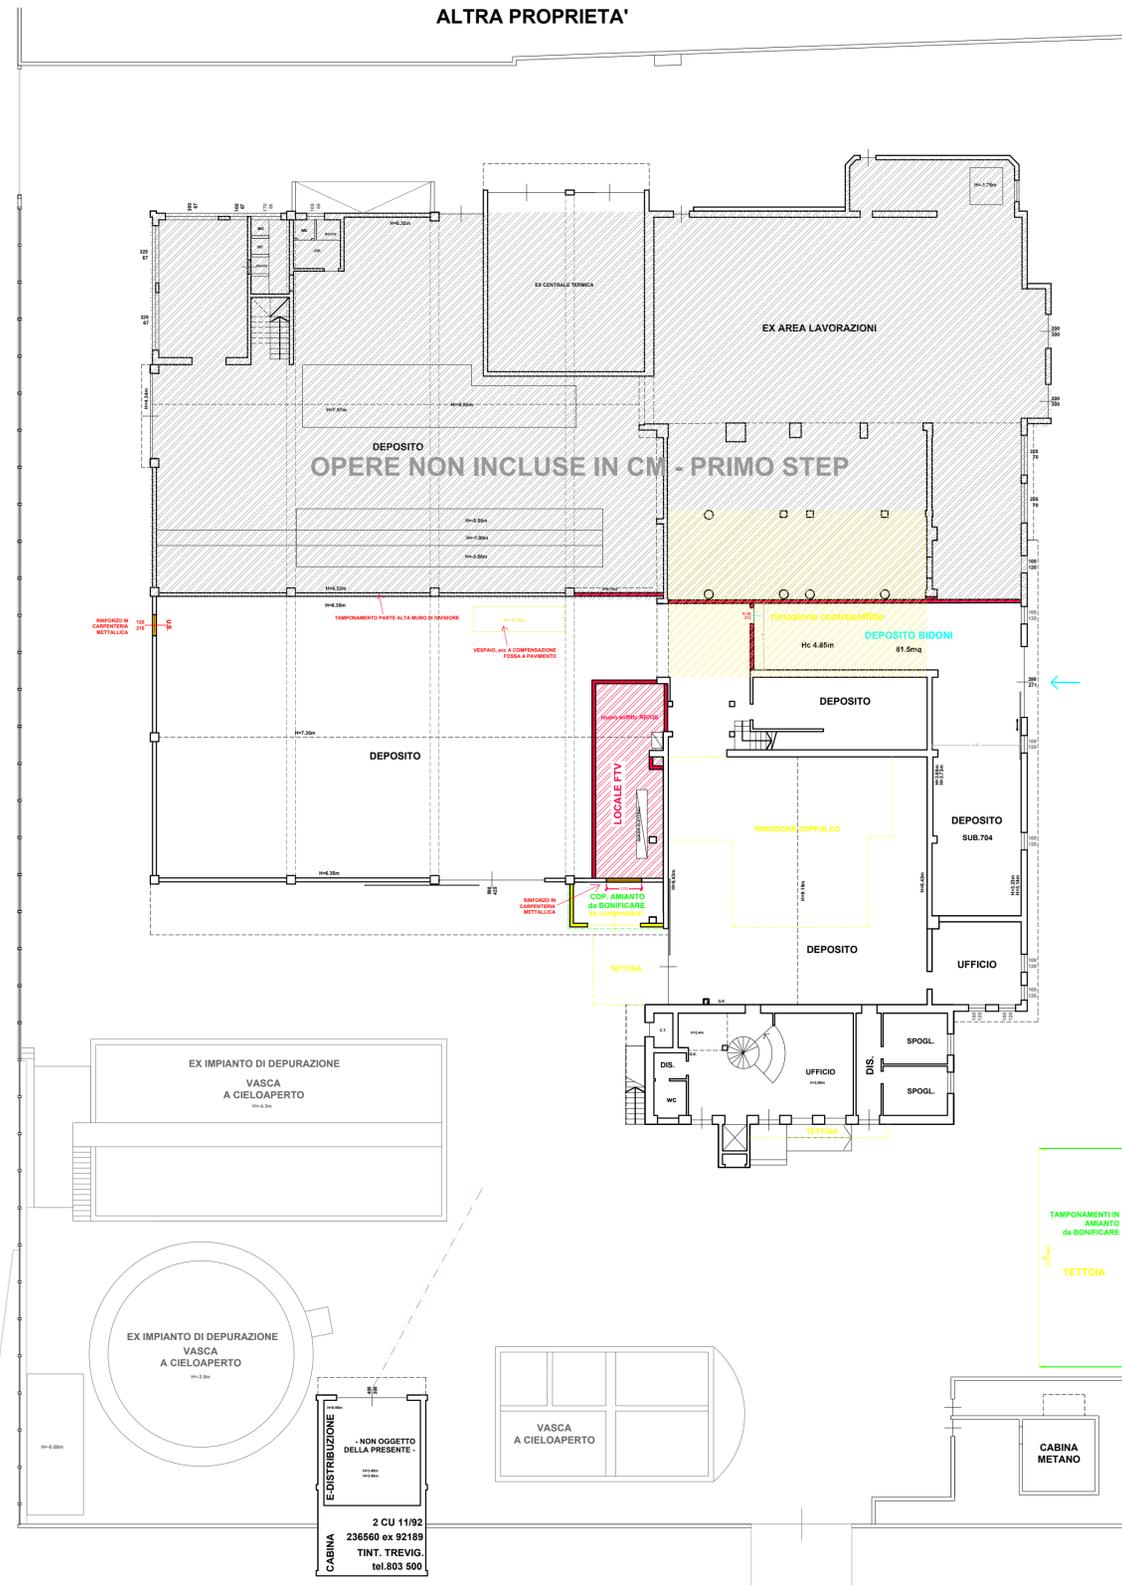

ALTRA PROPRIETA'

- COSTRUZIONI
- DEMOLIZIONI
- AMIANTO da bonificare

il Tecnico

il Committente

via Redipuglia

Agg. del 25.07.23	ARCHITETTO DAMIANO RIVOLTELLA via Verona n.4, 24040, CALVENZANO [B G] cell. 3479192386, E-Mail damiano.rivoltella@archiworldpec.it
Rif. pratica n.: XXXX/2022	Opera:
Plot Styles: NESSUNO	ALLEGATO AL CM
Scala: 1:200	opere a carico della STU
Data: GENNAIO 2023	Oggetto:
Tavola n.: UNICA	OPERE COMPARATIVE:
Dati catastali: fg 35 mapp 7586 sub 701	PLANIMETRIA GENERALE e PIANTA PIANO TERRA
Comune: Via Redipuglia n.35 TREVIGLIO (Bg)	Proprietario: TREVIGLIO FUTURA S.p.A.