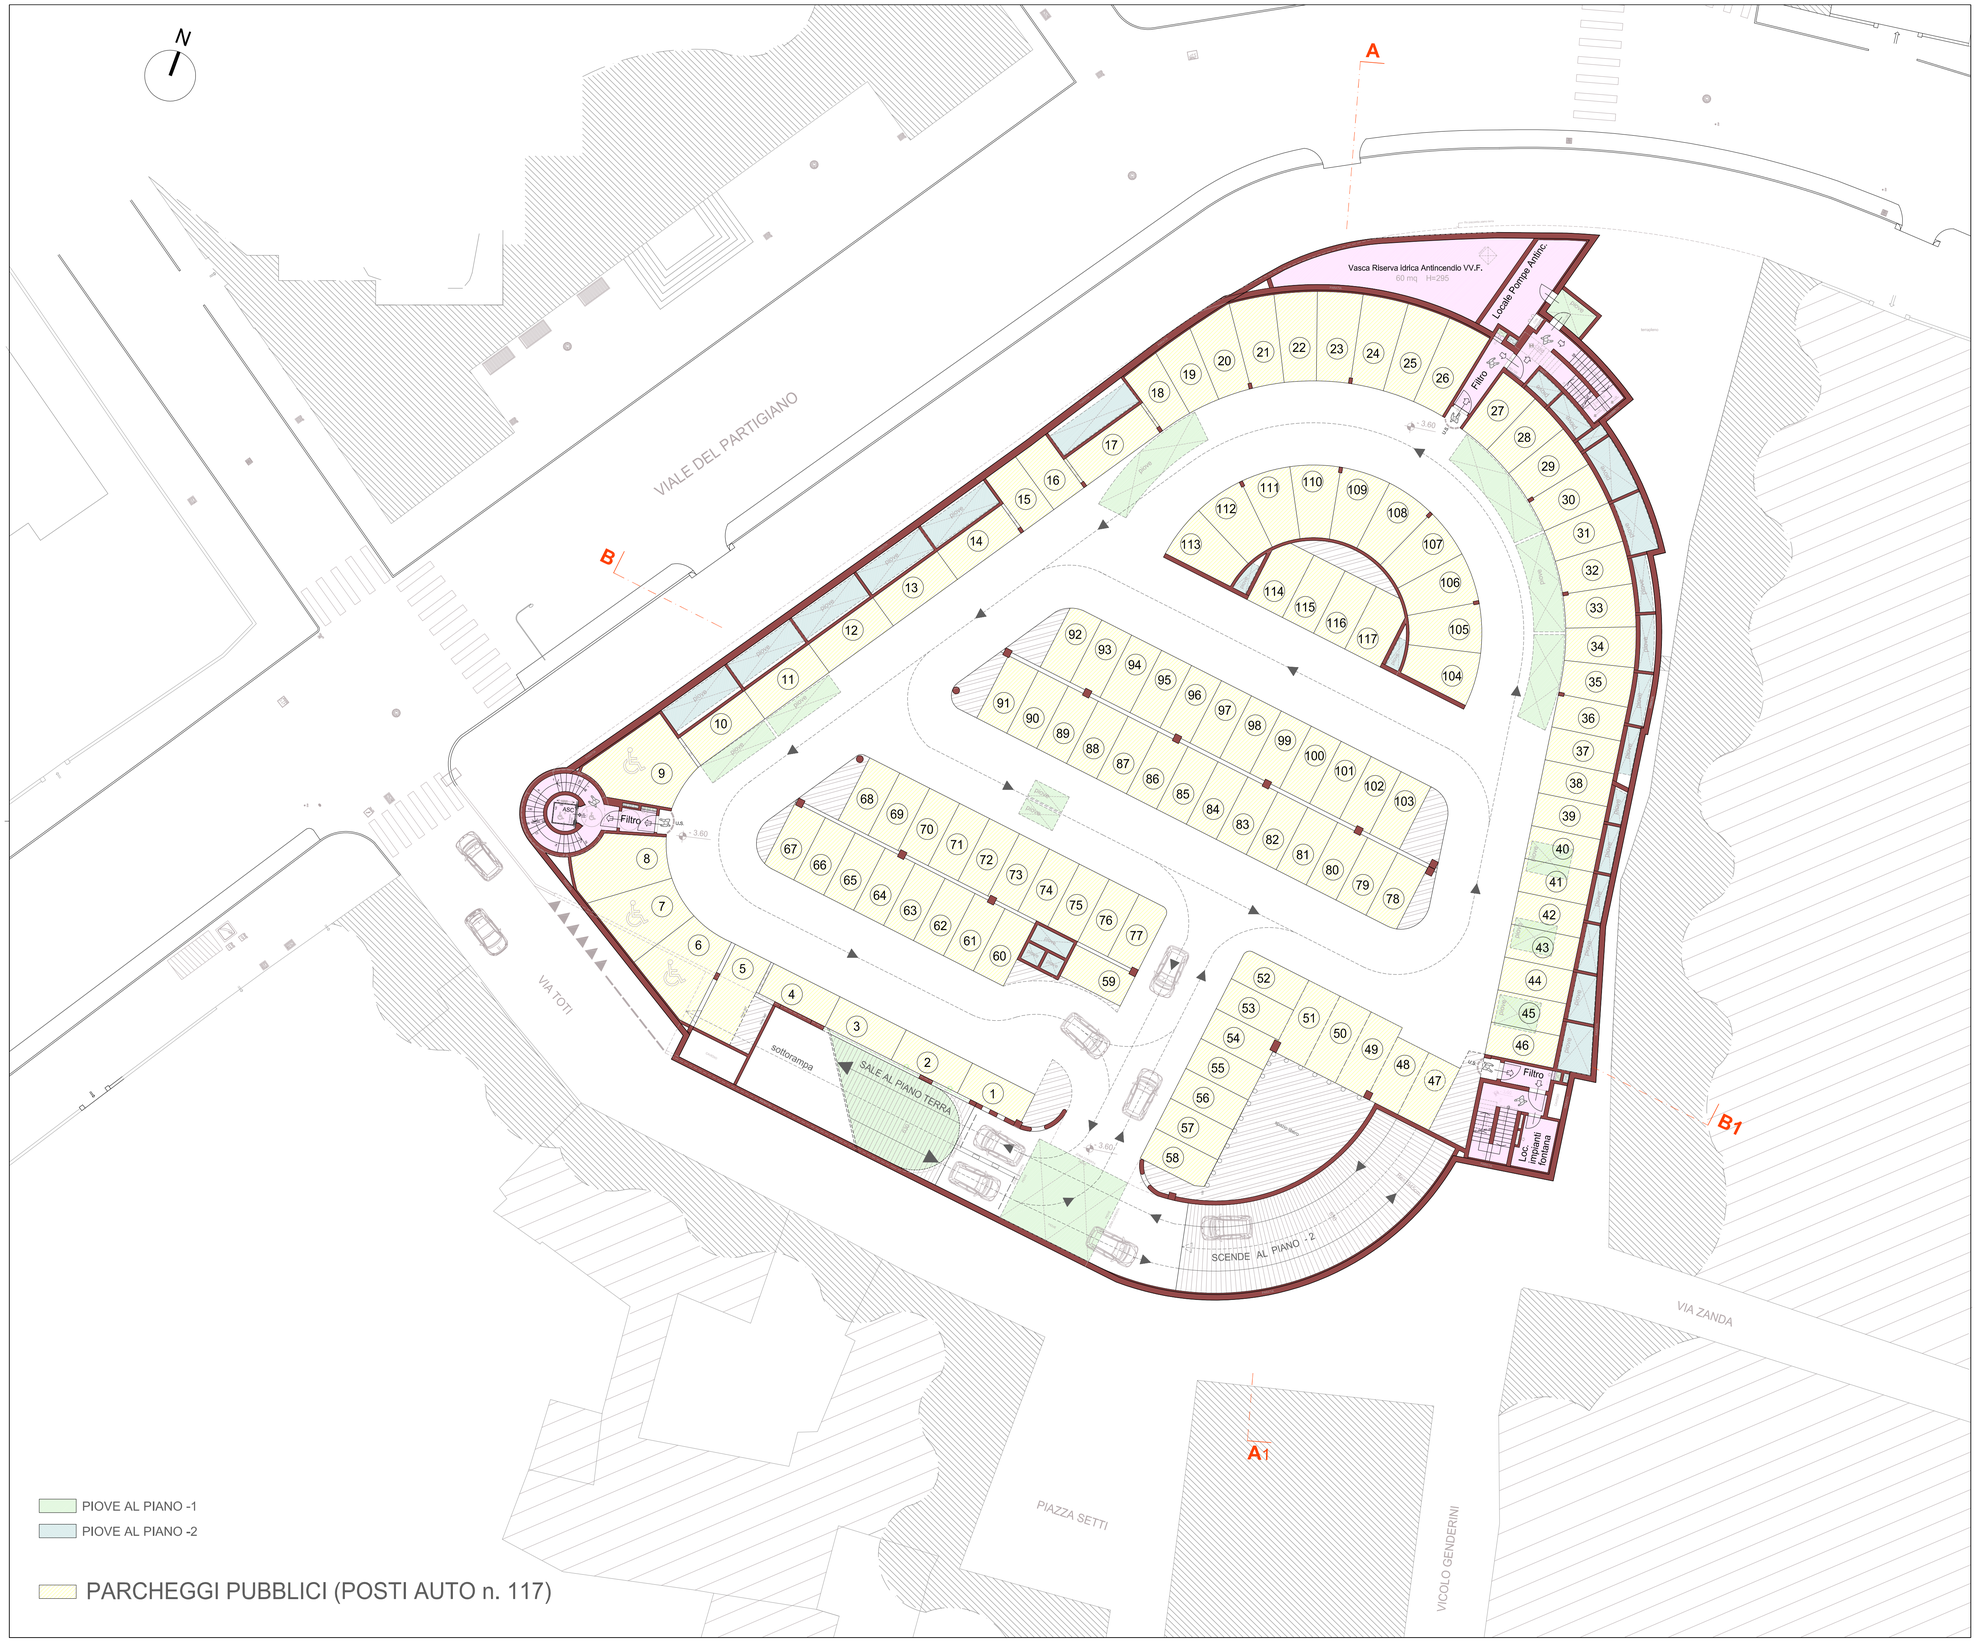

Città di TREVIGLIO

Committente:

TREVIGLIO FUTURA S.p.a.
Società Trasformazione Urbana
Piazza Manara, 1 - 24047 Treviglio (BG)

Progetto:

RIQUALIFICAZIONE DI PIAZZA SETTI
A DUE PIANI INTERRATI

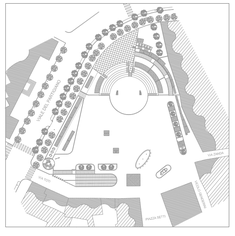

00	Emissione disegno	05-02-2015
REVISIONE	MOTIVO	DATA
N. Commessa 2015 S.T.U. 1A 004 00.dwg	Oggetto PROGETTO ARCHITETTONICO PROGETTO : PIANTA PIANO 1° INTERRATO (LIVELLO -1)	Tavola / Elaborato ARCH.04
	Fase P R O G E T T O P R E L I M I N A R E	Data Febbraio 2015
	Dott. Arch. Mauro Blini Via Antonio Pacinotti n. 7 - 24047 Treviglio (BG) Tel. 0363/47355 - email: m.blini@libero.it - P.I.: 01648660163 - C.F. BLN MRA 59D17 L400P	Scala Disegno 1:200