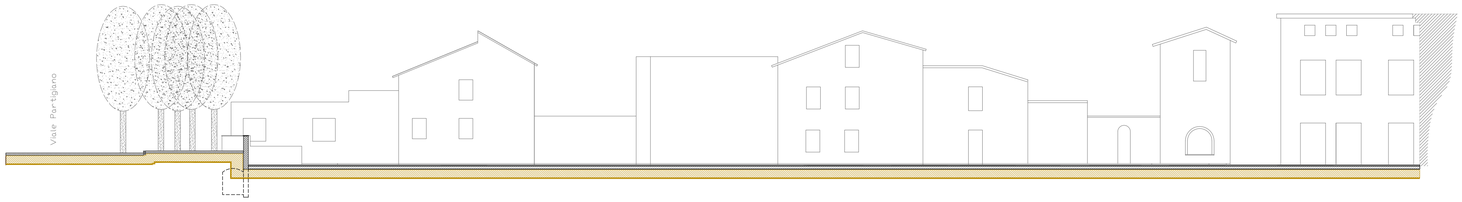

SEZIONE A - A1 - STATO ATTUALE

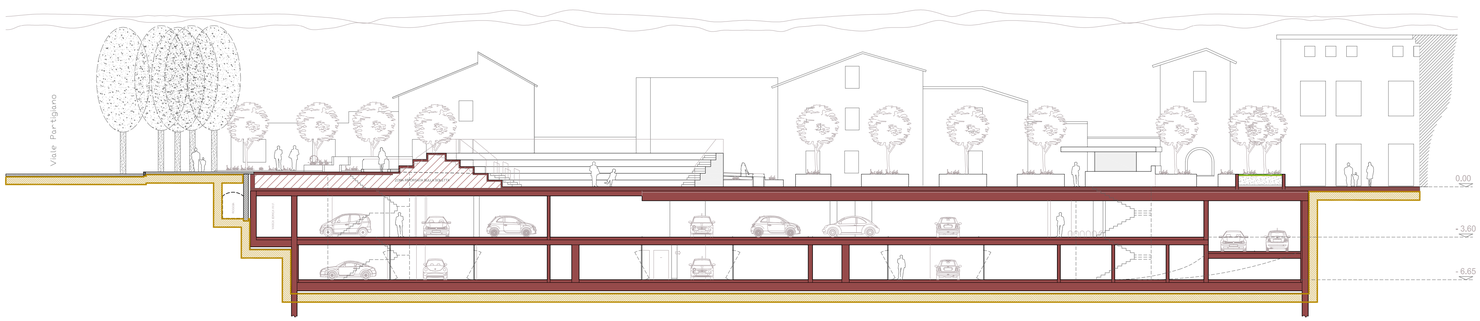

SEZIONE A - A1 - STATO FUTURO

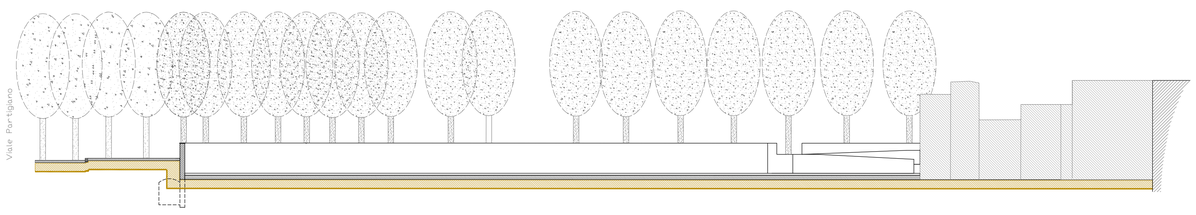

SEZIONE B - B1 - STATO ATTUALE

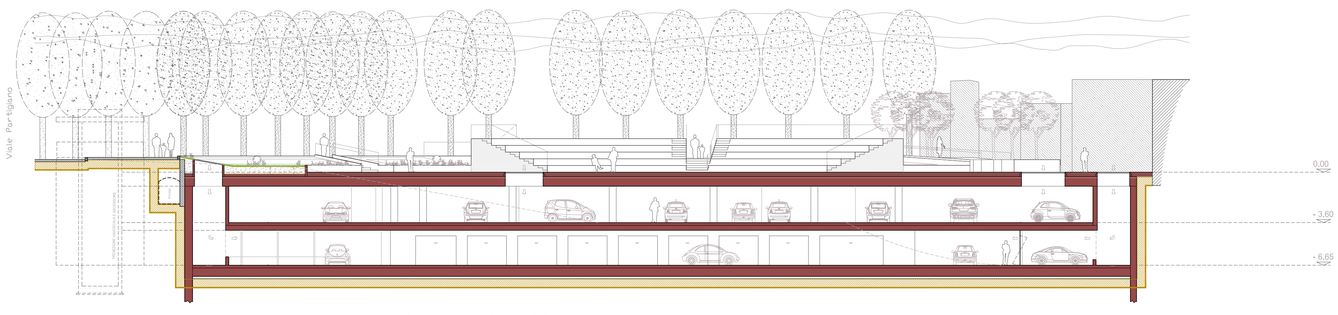

SEZIONE B - B1 - STATO FUTURO

Città di TREVIGLIO

Committente:

TREVIGLIO FUTURA S.p.a.
Società Trasformazione Urbana
Piazza Manara, 1 - 24047 Treviglio (BG)

Progetto:

RIQUALIFICAZIONE DI PIAZZA SETTI
DUE PIANI INTERRATI

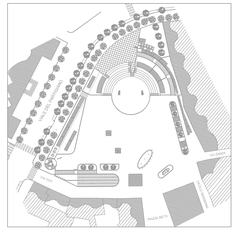

00	Emissione disegno	05-02-2015
REVISIONE	MOTIVO	DATA
N. Commessa 2015 S.T.U. Rif. File 1A 006 00.dwg	Oggetto PROGETTO ARCHITETTONICO SEZIONI	Tavola / Elaborato ARCH.06
	Fase P R O G E T T O P R E L I M I N A R E	Data Febbraio 2015
	Dott. Arch. Mauro Blini Via Antonio Pacinotti n. 7 - 24047 Treviglio (BG) Tel. 0363/47355 - email: m.blini@libero.it - P.I.: 01648660163 - C.F. BLN MRA 59D17 L400P	Scala Disegno 1:200